



TALAI-ALDE

VILLA BIFAMILIAR. C


PLANO 1 DE 2

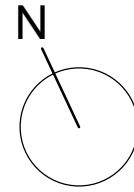

SITUACIÓN EN LA PARCELA

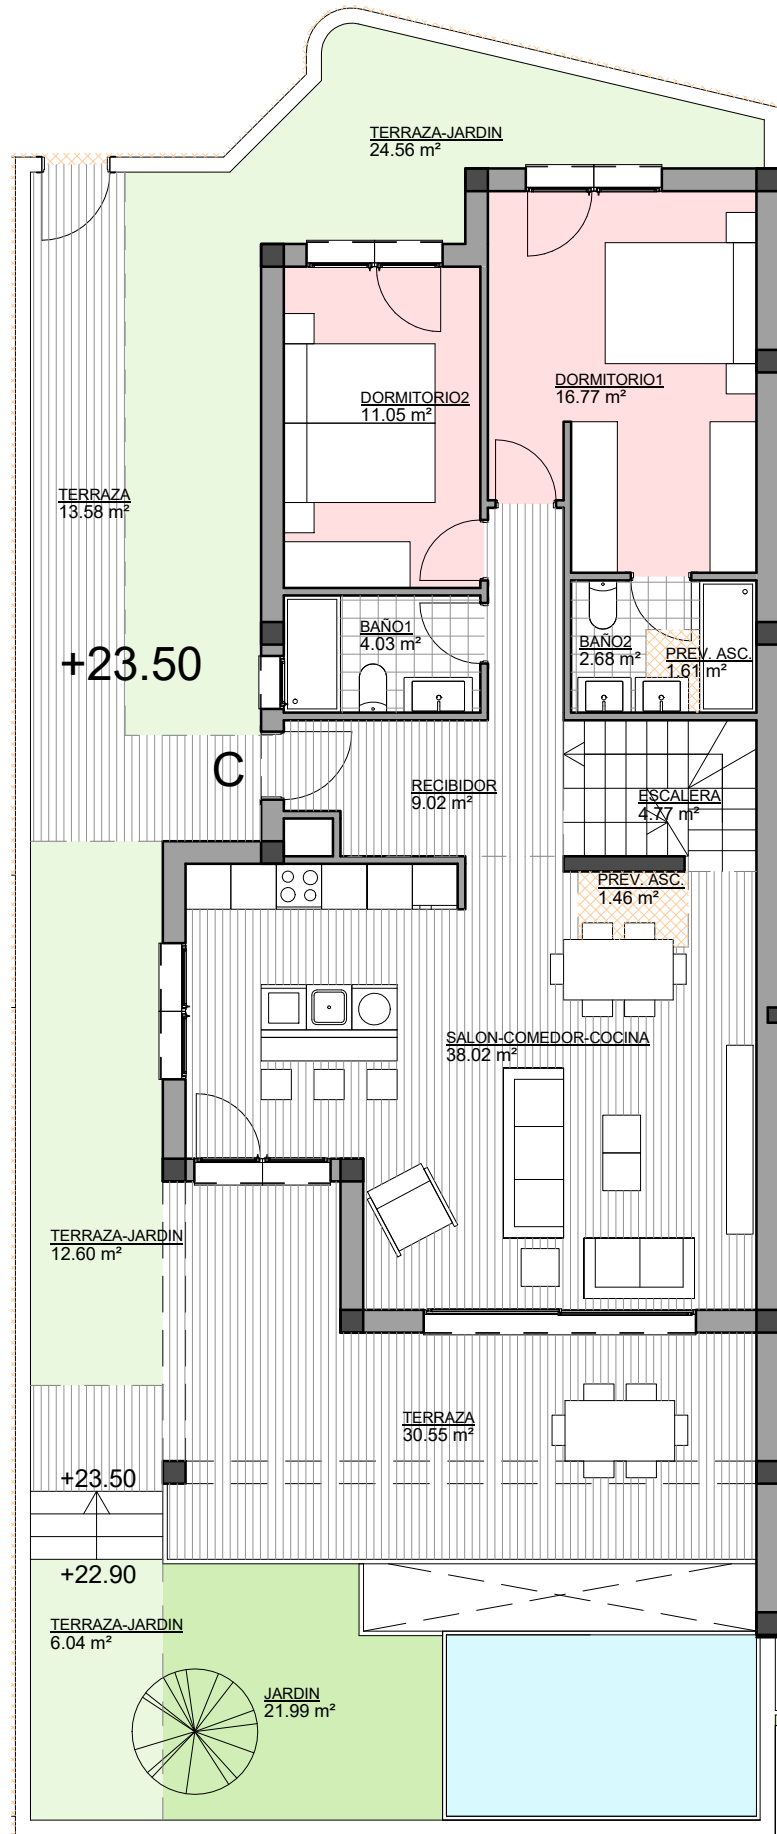

PLANTA BAJA

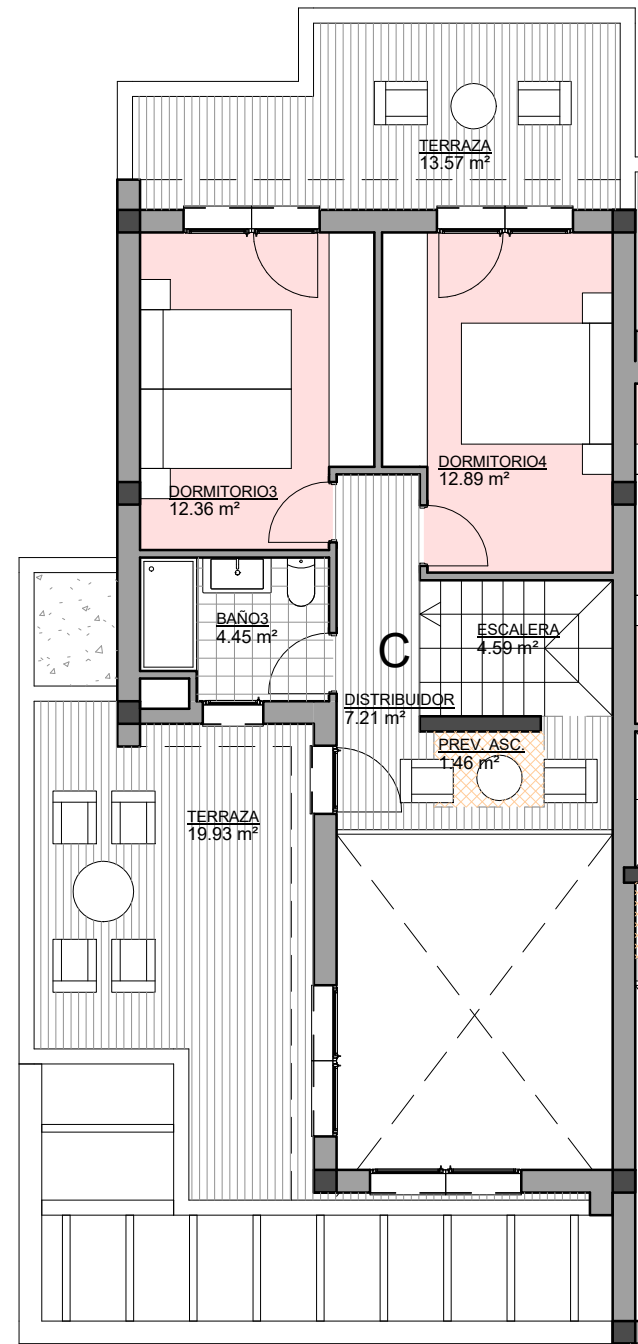

PLANTA PRIMERA

El número rotulado en cada estancia expresa la superficie útil aproximada de esa estancia en m². Medidas y distribuciones aproximadas. Mobiliario indicativo no incluido. Disposición de mobiliario de cocina orientativo, a definir posteriormente.

VILLA C, BIFAMILIAR, SUPERFICIE TOTAL DE PARCELA

PLANTA	SUP
0-BAJA	224.92 m ²




VILLA C, BIFAMILIAR, SUPERFICIES CONSTRUIDAS

NOMBRE	SUP
PRIMERA CERRADA	54.77 m ²
PRIMERA ABIERTA	39.09 m ²
1-PRIMERA	93.86 m ²
BAJA CERRADA	104.23 m ²
BAJA ABIERTA TERRAZA SUR	29.18 m ²
0-BAJA	133.41 m ²
SEMISOTANO CERRADA	136.40 m ²
SEMISOTANO ABIERTA	13.34 m ²
-1-SÓTANO	149.74 m ²
TOTAL SUPERFICIE CONSTRUIDA	377.02 m²


TALAI-ALDE

VILLA BIFAMILIAR. C

PLANO 2 DE 2

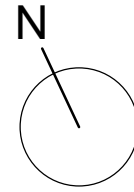

SITUACIÓN EN LA PARCELA

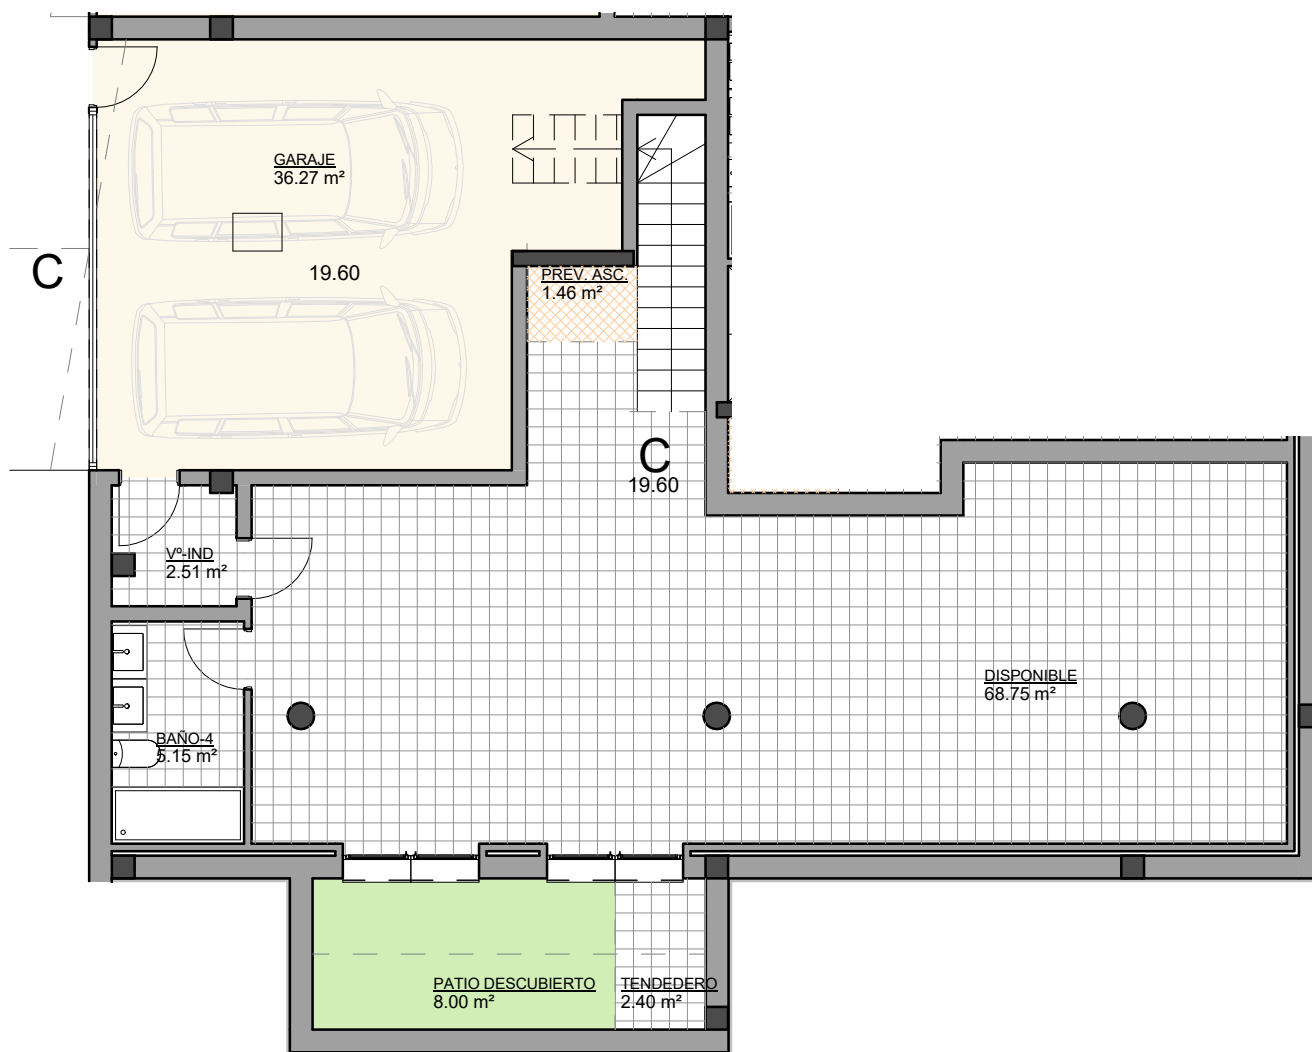

PLANTA SEMISÓTANO

El número rotulado en cada estancia expresa la superficie útil aproximada de esa estancia en m².
Medidas y distribuciones aproximadas. Mobiliario indicativo no incluido.
Disposición de mobiliario de cocina orientativo, a definir posteriormente.

VILLA C, BIFAMILIAR, SUPERFICIE TOTAL DE PARCELA

PLANTA	SUP
0-BAJA	224.92 m ²



VILLA BIFAMILIAR. SECCIÓN ESQUEMÁTICA.

VILLA C, BIFAMILIAR, SUPERFICIES CONSTRUIDAS

NOMBRE	SUP
PRIMERA CERRADA	54.77 m ²
PRIMERA ABIERTA	39.09 m ²
1-PRIMERA	93.86 m ²
BAJA CERRADA	104.23 m ²
BAJA ABIERTA TERRAZA SUR	29.18 m ²
0-BAJA	133.41 m ²
SEMISOTANO CERRADA	136.40 m ²
SEMISOTANO ABIERTA	13.34 m ²
-1-SÓTANO	149.74 m ²
TOTAL SUPERFICIE CONSTRUIDA	377.02 m²