
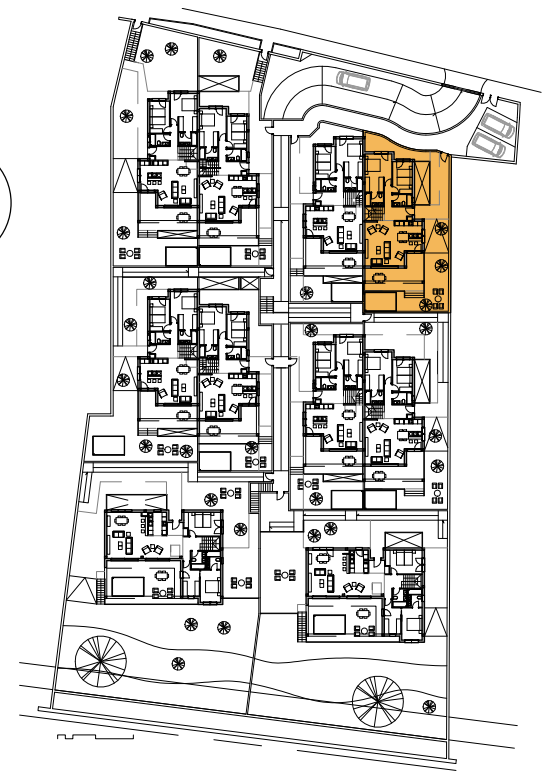



TALAI-ALDE

VILLA BIFAMILIAR. D


PLANO 1 DE 2

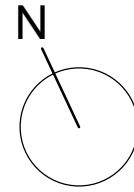

SITUACIÓN EN LA PARCELA

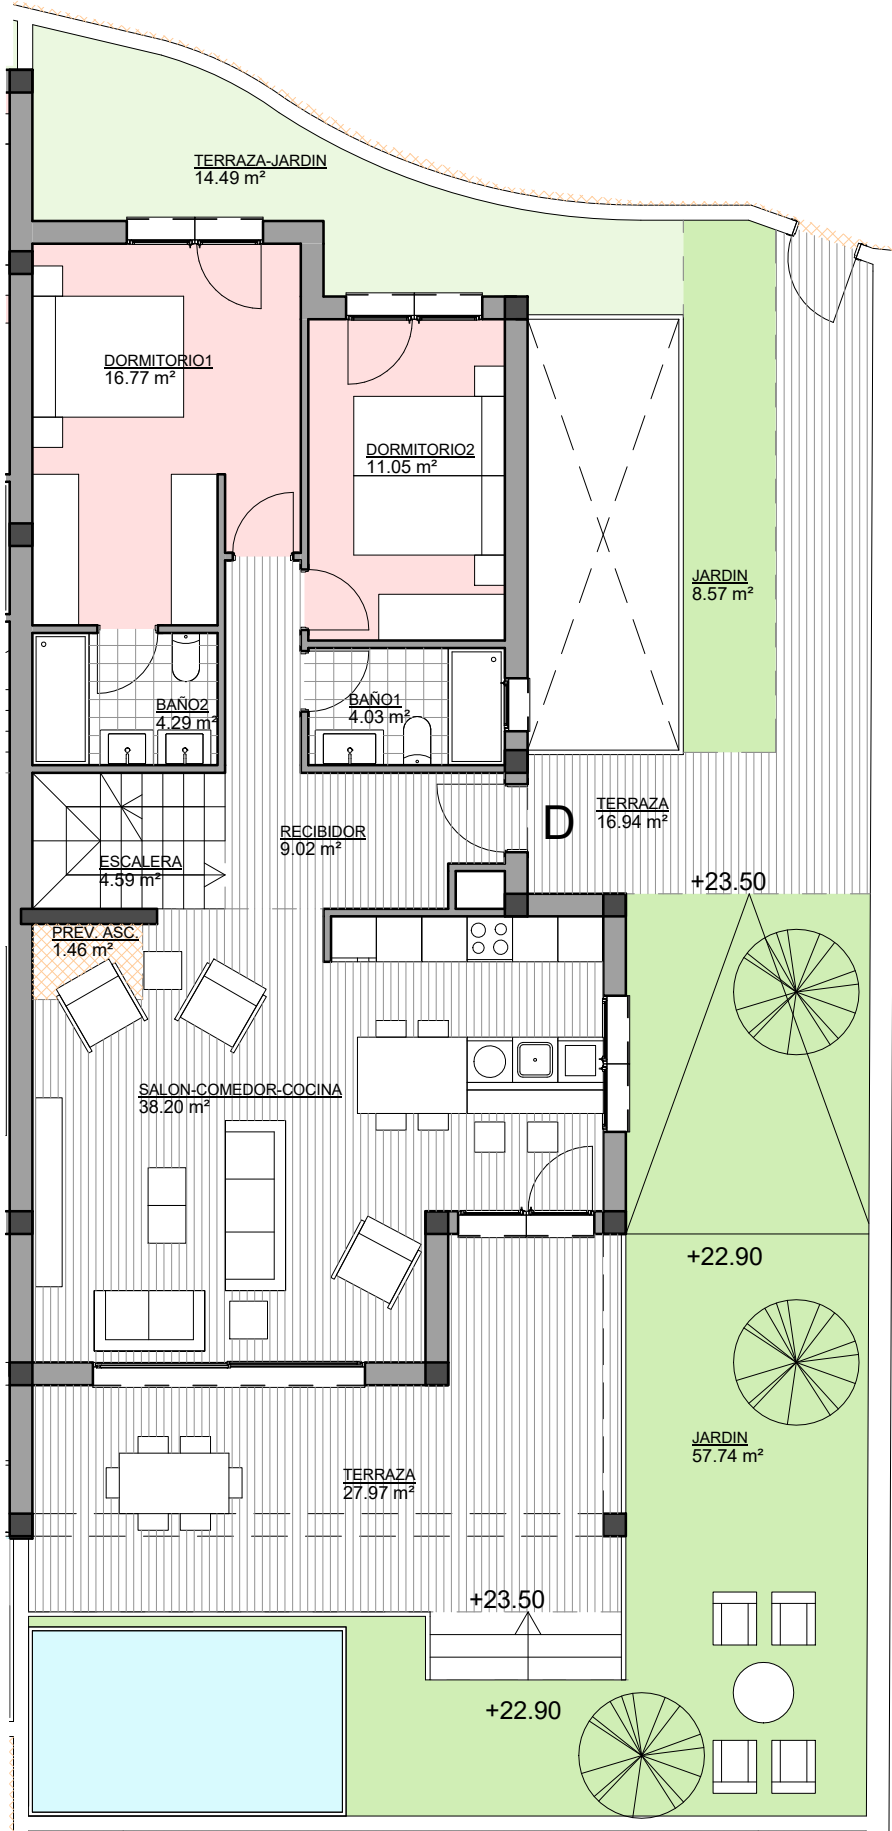

PLANTA BAJA

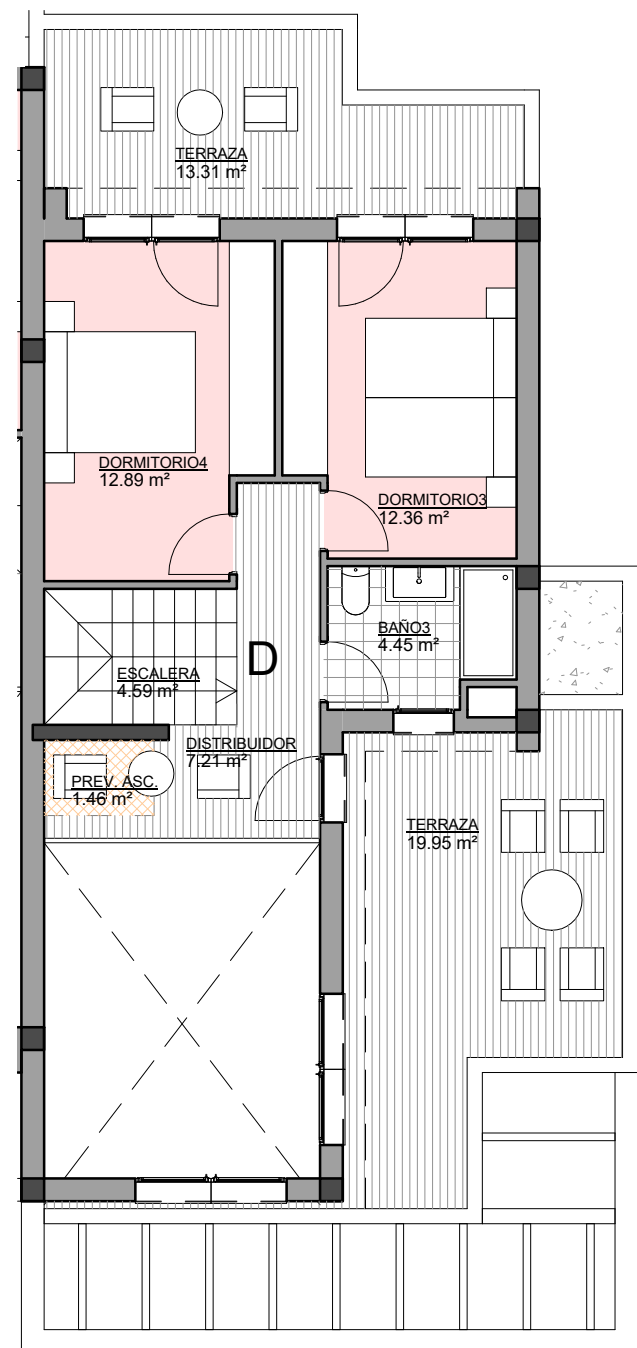

PLANTA PRIMERA

El número rotulado en cada estancia expresa la superficie útil aproximada de esa estancia en m². Medidas y distribuciones aproximadas. Mobiliario indicativo no incluido. Disposición de mobiliario de cocina orientativo, a definir posteriormente.

VILLA D, BIFAMILIAR, SUPERFICIE TOTAL DE PARCELA

PLANTA	SUP
0-BAJA	244.48 m ²



VILLA BIFAMILIAR. SECCIÓN ESQUEMÁTICA.



VILLA D, BIFAMILIAR, SUPERFICIES CONSTRUIDAS

NOMBRE	SUP
PRIMERA CERRADA	55.03 m ²
PRIMERA ABIERTA	38.76 m ²
1-PRIMERA	93.79 m ²
BAJA CERRADA	104.23 m ²
BAJA ABIERTA TERRAZA SUR	28.70 m ²
0-BAJA	132.93 m ²
SEMISOTANO CERRADA	139.83 m ²
SEMISOTANO ABIERTA	13.71 m ²
-1-SÓTANO	153.54 m ²
TOTAL SUPERFICIE CONSTRUIDA	380.25 m²


TALAI-ALDE

VILLA BIFAMILIAR. D

PLANO 2 DE 2

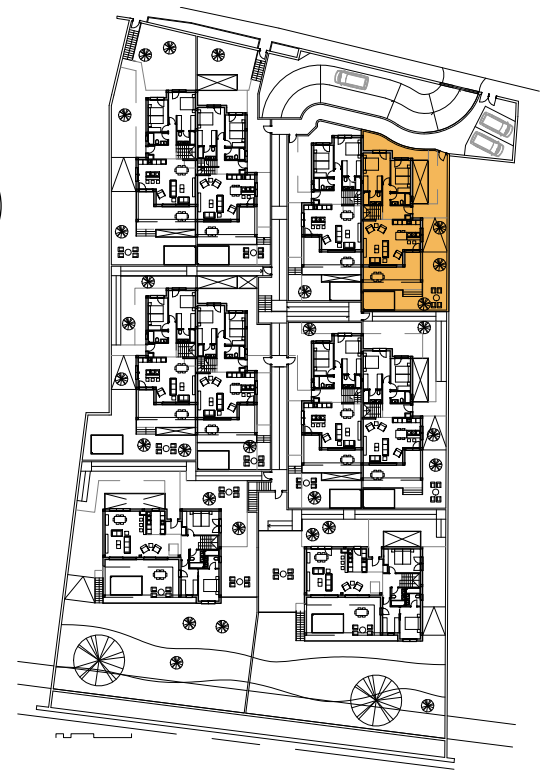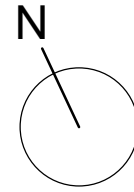

SITUACIÓN EN LA PARCELA

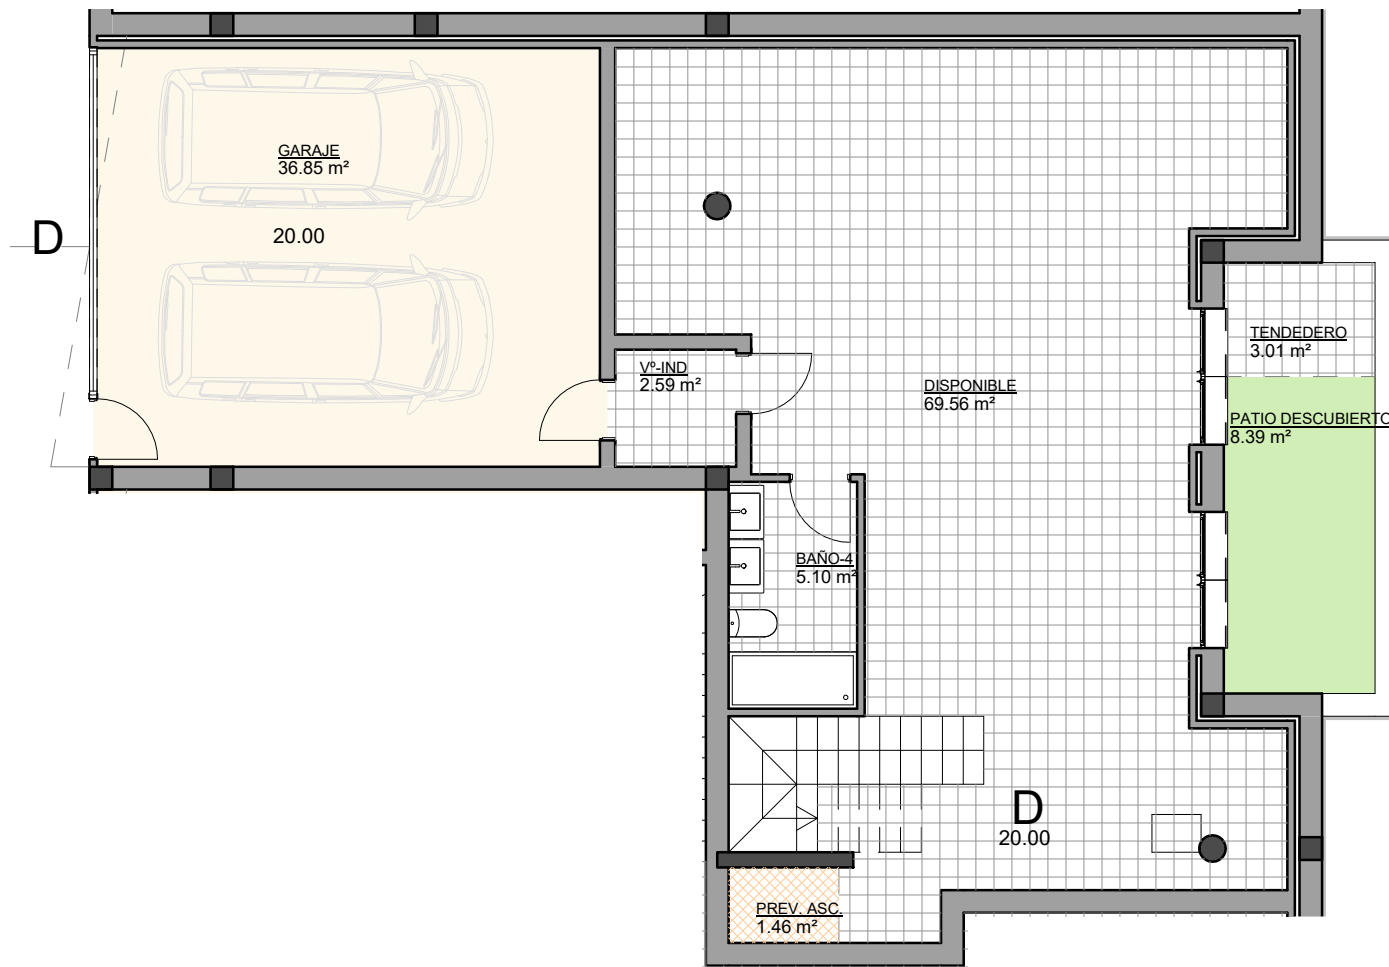

PLANTA SEMISÓTANO

El número rotulado en cada estancia expresa la superficie útil aproximada de esa estancia en m².
Medidas y distribuciones aproximadas. Mobiliario indicativo no incluido.
Disposición de mobiliario de cocina orientativo, a definir posteriormente.

VILLA D, BIFAMILIAR, SUPERFICIE TOTAL DE PARCELA

PLANTA	SUP
0-BAJA	244.48 m ²



VILLA BIFAMILIAR. SECCIÓN ESQUEMÁTICA.

VILLA D, BIFAMILIAR, SUPERFICIES CONSTRUIDAS

NOMBRE	SUP
PRIMERA CERRADA	55.03 m ²
PRIMERA ABIERTA	38.76 m ²
1-PRIMERA	93.79 m ²
BAJA CERRADA	104.23 m ²
BAJA ABIERTA TERRAZA SUR	28.70 m ²
0-BAJA	132.93 m ²
SEMISOTANO CERRADA	139.83 m ²
SEMISOTANO ABIERTA	13.71 m ²
-1-SÓTANO	153.54 m ²
TOTAL SUPERFICIE CONSTRUIDA	380.25 m²