
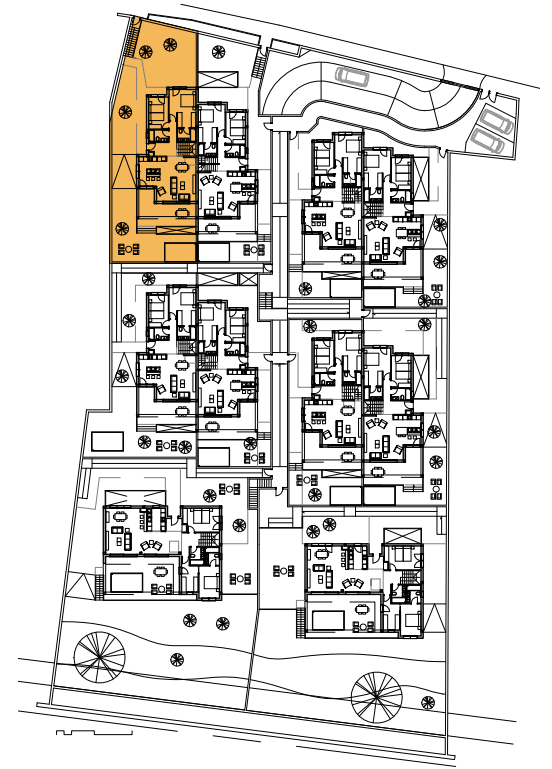



# TALAI-ALDE

## VILLA BIFAMILIAR. A


PLANO 1 DE 2

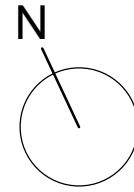

SITUACIÓN EN LA PARCELA

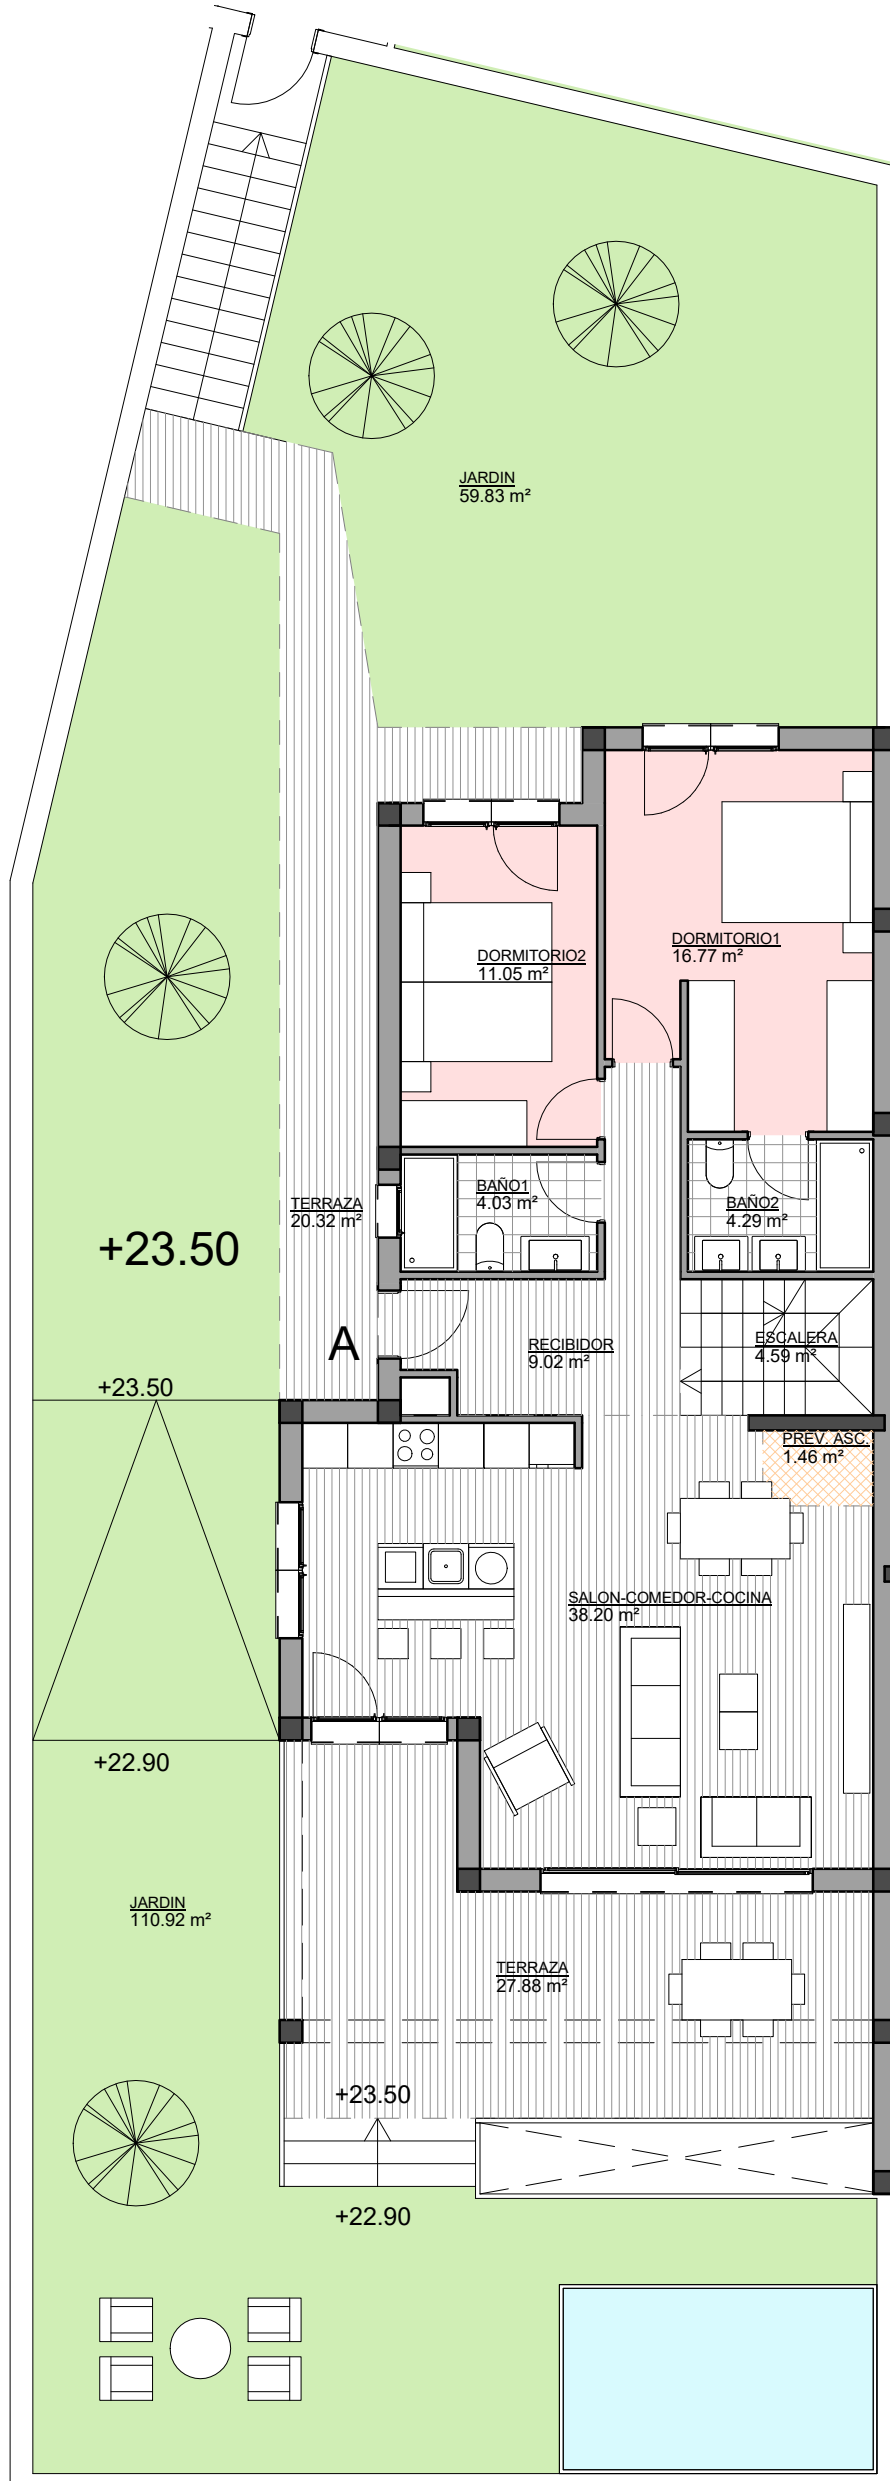

PLANTA BAJA

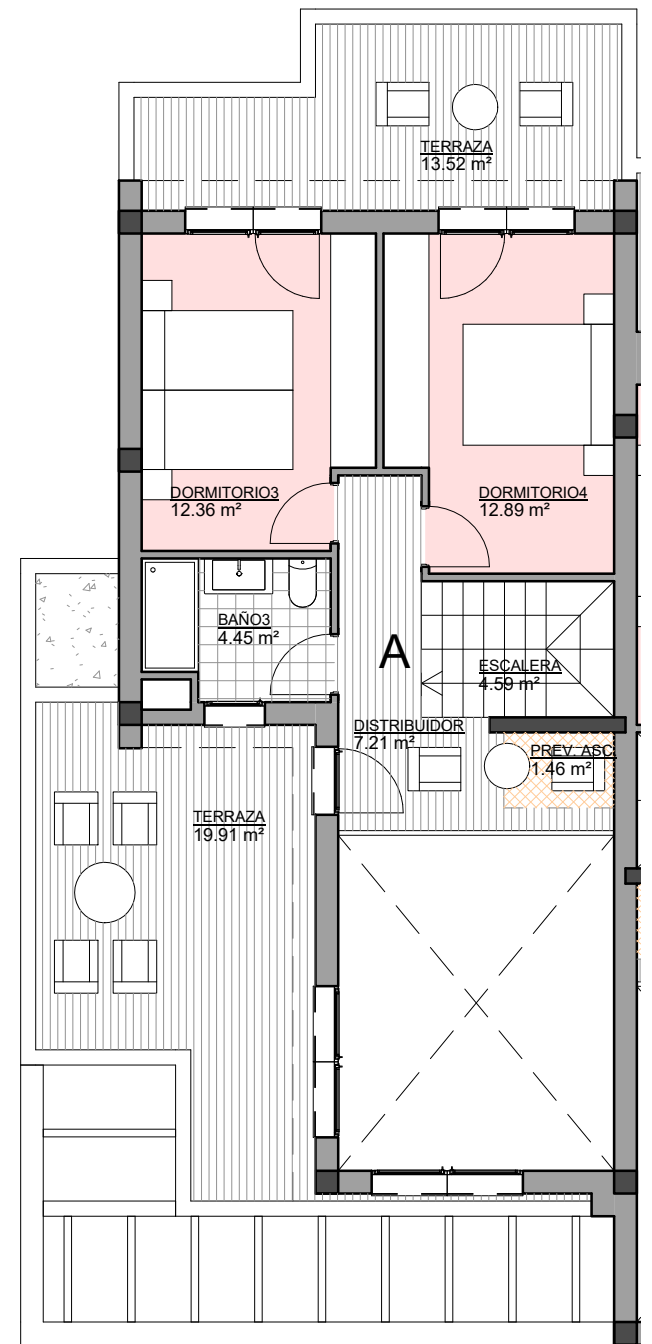

PLANTA PRIMERA

El número rotulado en cada estancia expresa la superficie útil aproximada de esa estancia en m<sup>2</sup>. Medidas y distribuciones aproximadas. Mobiliario indicativo no incluido. Disposición de mobiliario de cocina orientativo, a definir posteriormente.

### VILLA A, BIFAMILIAR, SUPERFICIE TOTAL DE PARCELA

PLANTA	SUP
0-BAJA	348.52 m <sup>2</sup>



VILLA BIFAMILIAR. SECCIÓN ESQUEMÁTICA.



### VILLA A, BIFAMILIAR, SUPERFICIES CONSTRUIDAS

NOMBRE	SUP
PRIMERA CERRADA	54.77 m <sup>2</sup>
PRIMERA ABIERTA	39.09 m <sup>2</sup>
1-PRIMERA	93.86 m <sup>2</sup>
BAJA CERRADA	104.23 m <sup>2</sup>
BAJA ABIERTA TERRAZA SUR	29.02 m <sup>2</sup>
0-BAJA	133.25 m <sup>2</sup>
SEMISOTANO CERRADA	135.69 m <sup>2</sup>
SEMISOTANO ABIERTA	13.34 m <sup>2</sup>
-1-SÓTANO	149.03 m <sup>2</sup>
<b>TOTAL SUPERFICIE CONSTRUIDA</b>	<b>376.15 m<sup>2</sup></b>

# TALAI-ALDE

## VILLA BIFAMILIAR. A

PLANO 2 DE 2

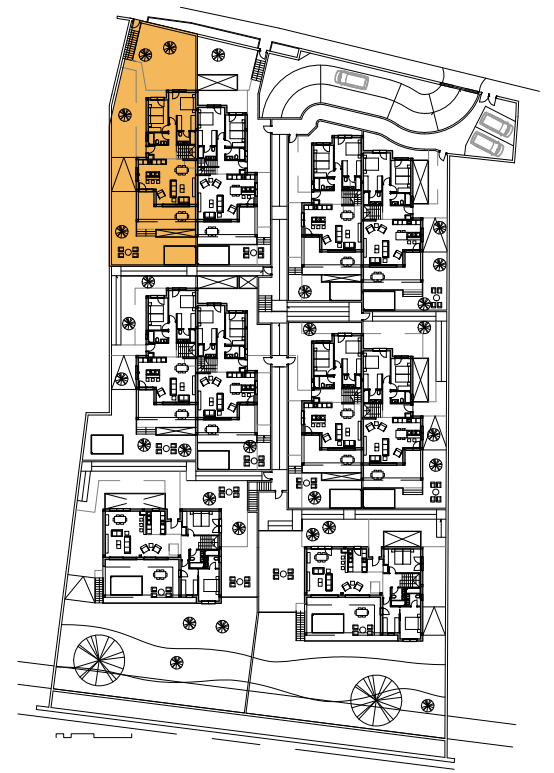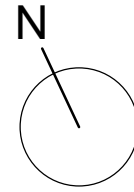

SITUACIÓN EN LA PARCELA



PLANTA SEMISÓTANO

El número rotulado en cada estancia expresa la superficie útil aproximada de esa estancia en m<sup>2</sup>.  
Medidas y distribuciones aproximadas. Mobiliario indicativo no incluido.  
Disposición de mobiliario de cocina orientativo, a definir posteriormente.

### VILLA A, BIFAMILIAR, SUPERFICIE TOTAL DE PARCELA

PLANTA	SUP
0-BAJA	348.52 m <sup>2</sup>



VILLA BIFAMILIAR. SECCIÓN ESQUEMÁTICA.

### VILLA A, BIFAMILIAR, SUPERFICIES CONSTRUIDAS

NOMBRE	SUP
PRIMERA CERRADA	54.77 m <sup>2</sup>
PRIMERA ABIERTA	39.09 m <sup>2</sup>
1-PRIMERA	93.86 m <sup>2</sup>
BAJA CERRADA	104.23 m <sup>2</sup>
BAJA ABIERTA TERRAZA SUR	29.02 m <sup>2</sup>
0-BAJA	133.25 m <sup>2</sup>
SEMISOTANO CERRADA	135.69 m <sup>2</sup>
SEMISOTANO ABIERTA	13.34 m <sup>2</sup>
-1-SÓTANO	149.03 m <sup>2</sup>
<b>TOTAL SUPERFICIE CONSTRUIDA</b>	<b>376.15 m<sup>2</sup></b>